Périmètre de la servitude sollicitée

Parcelles cadastrales

(PN) Numéro de cadastre

TRACE DES RESEAUX HUMIDES

EAUX USEES

- Collecteur gravitaire ø200
- Réseau eaux usées à abandonner
- Réseau eaux usées à déposer
- Réseau eaux usées à conserver
- Regard de visite Ø1000
- Regard de visite Ø800
- Regard de visite Ø600
- Raccordement sur regard ou boîte de branchement existante
- Raccordement sur canalisation existante avec creation de regard Ø1000
- Regard de branchement
- Cabots de raccordement
- PPE Coude 10°

UNIFORE

- Réseau unifaire à abandonner
- Réseau unifaire à déposer

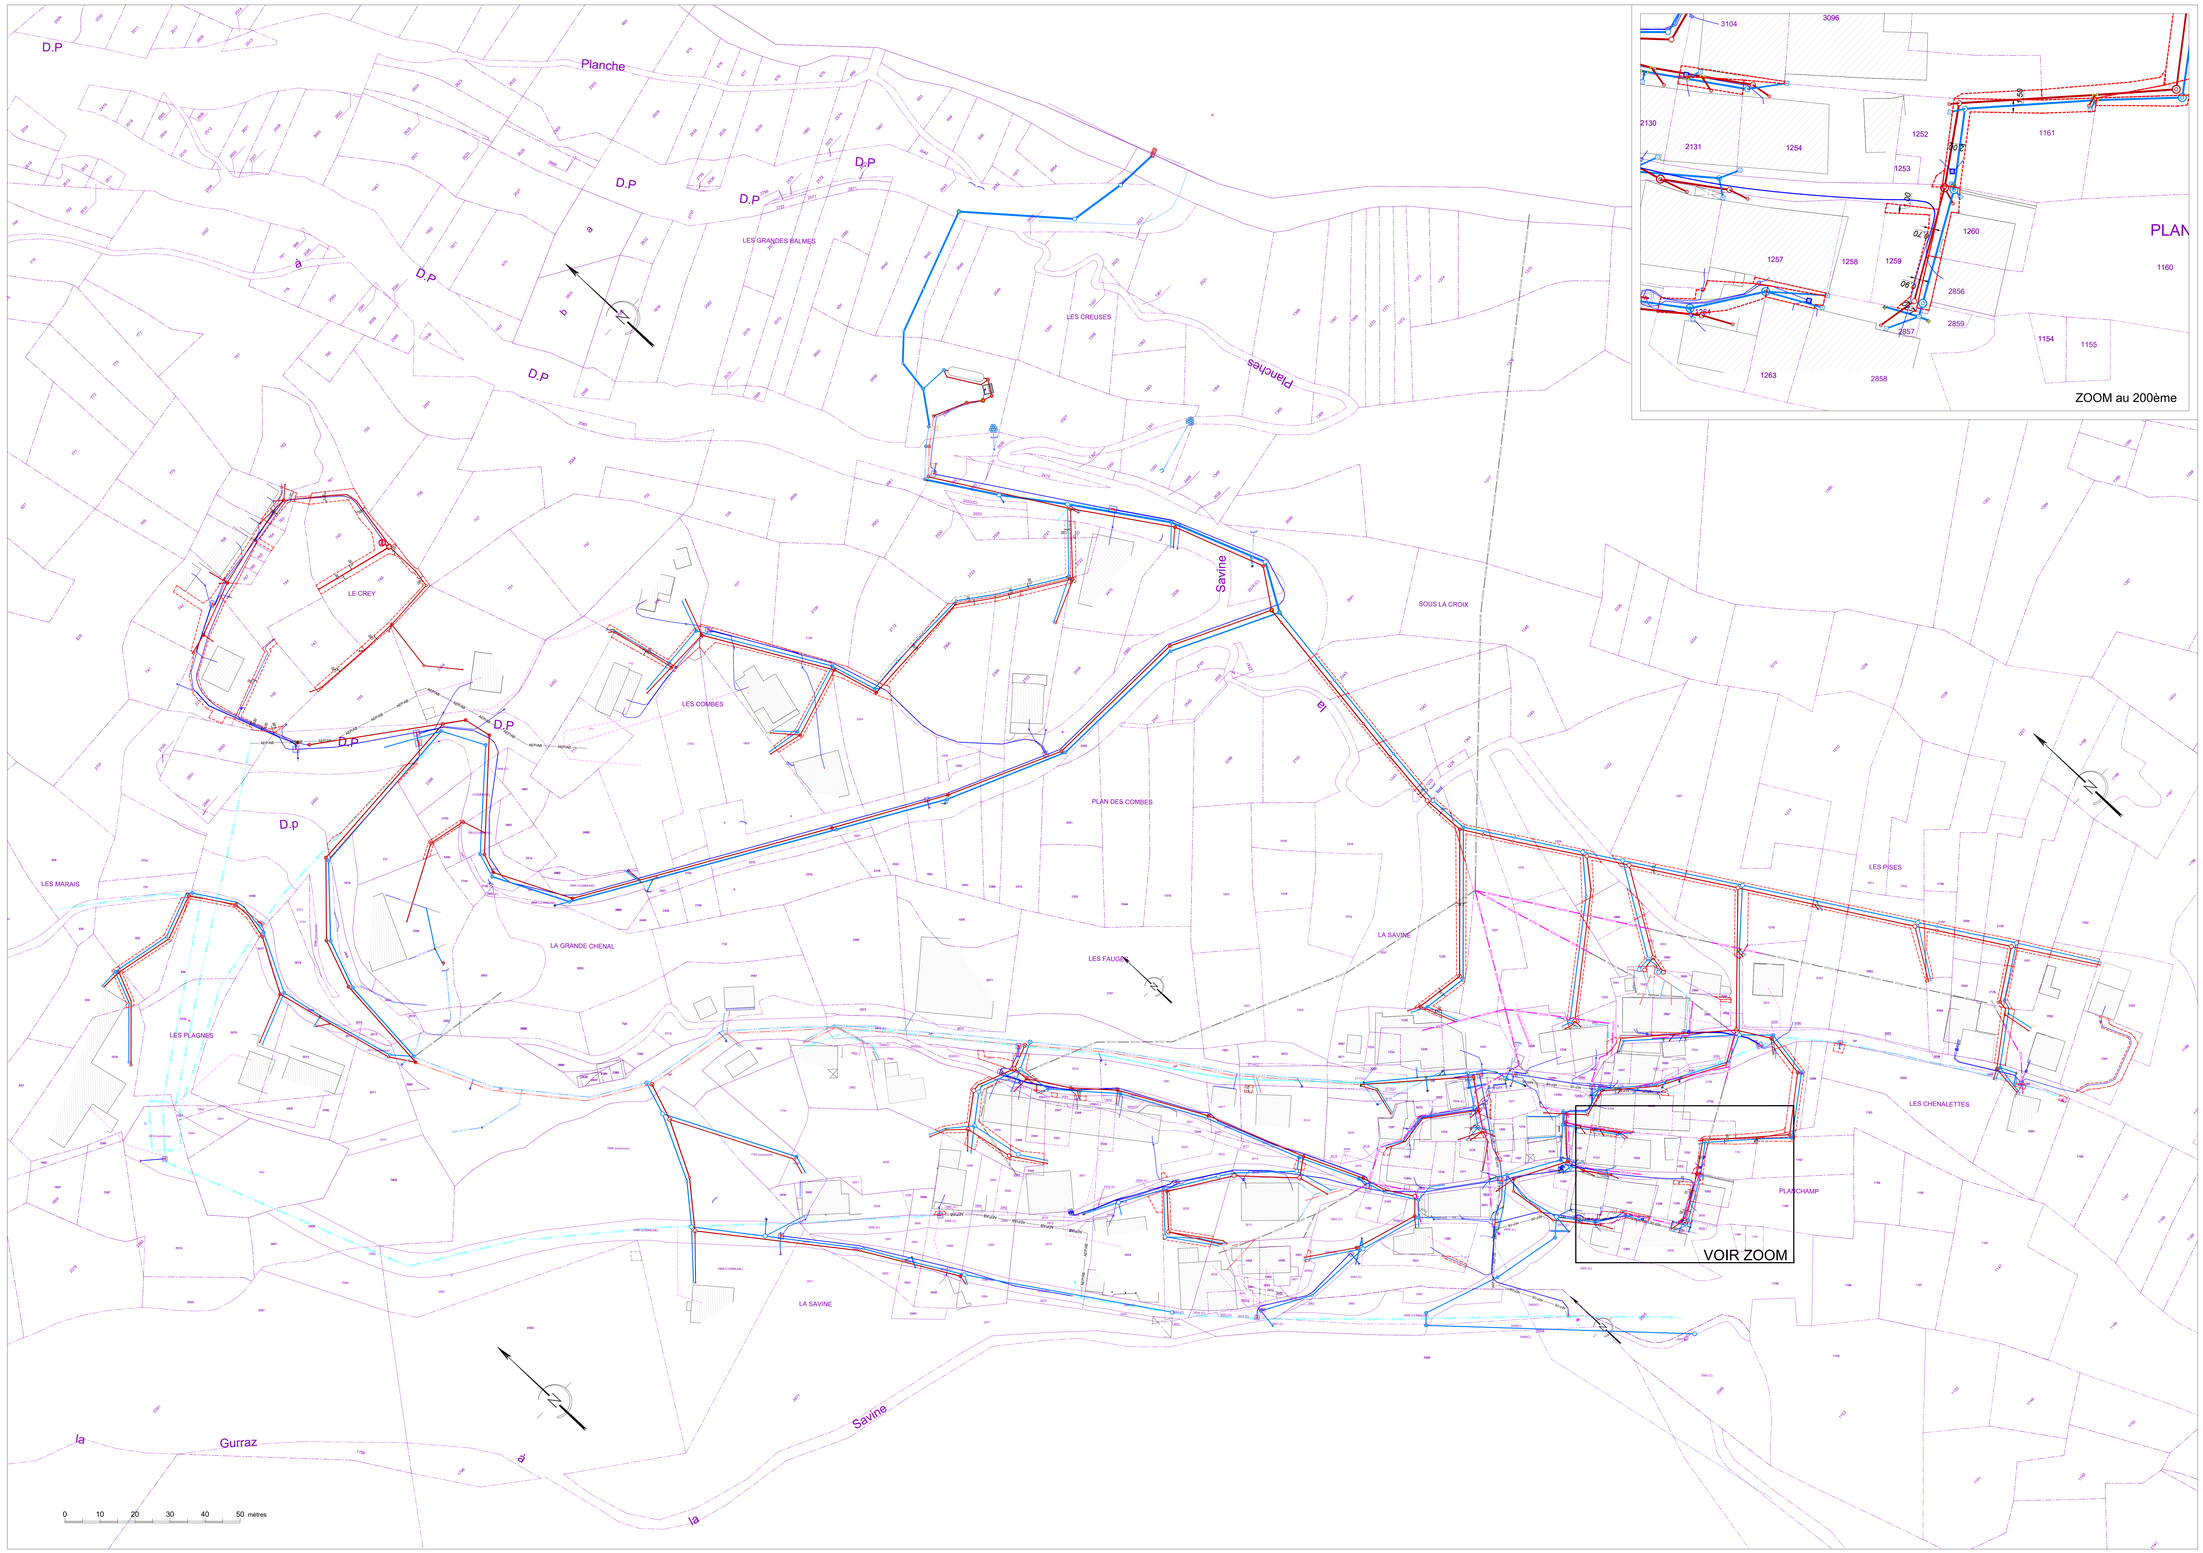

COMMUNAUTE DE COMMUNES
HAUTE TARENTAISE
757 rue des Colombières
73700 BOURG SAINT MAURICE

DEPARTEMENT DE LA SAVOIE

HAMEAU DE LA SAVINE

REPRISE DES RESEAUX HUMIDES ET ENFOUISSEMENT DES RESEAUX SECS HAMEAU DE LA SAVINE

EXECUTION

Ind.	Date	Nom	Modification	Vérifié
0	13/02/2025	RGE	Emission originale	FPE
1	-	-	-	-
2	-	-	-	-
3	-	-	-	-
4	-	-	-	-
10	-	-	-	-

Nom du plan en dwg : SAF-EXE-Savine-Plan mare/V12.dwg — Date impression: 17/02/2025

PLAN PARCELLAIRE - SECTION E
Plan des réseaux eaux usées et eau potable

NUMERO DE PLAN:	9C
NUMERO D'ETUDE	ECHELLE
20CRA087	1/500
REFERENCEMENT	CHEF DE PROJET
RGF93 CC45	F.PEZET

Agence de CHAMBERY
Savoie Technolac
BP 318
73377 LE BOURGET DU LAC

Tél. 04 79 26 46 00
Fax. 04 79 26 46 08
chambery@saltege.fr